






# REFORMA - SALA 408B - CTC

ÁREA ÚTIL 29,14m<sup>2</sup>  
ÁREA PRIVATIVA 32,92m<sup>2</sup>

LEGENDA:

	DEMOLIR
	CONSERVAR
	CONSTRUIR DRY WALL
	ENCHIMENTO DRY WALL EXISTENTE

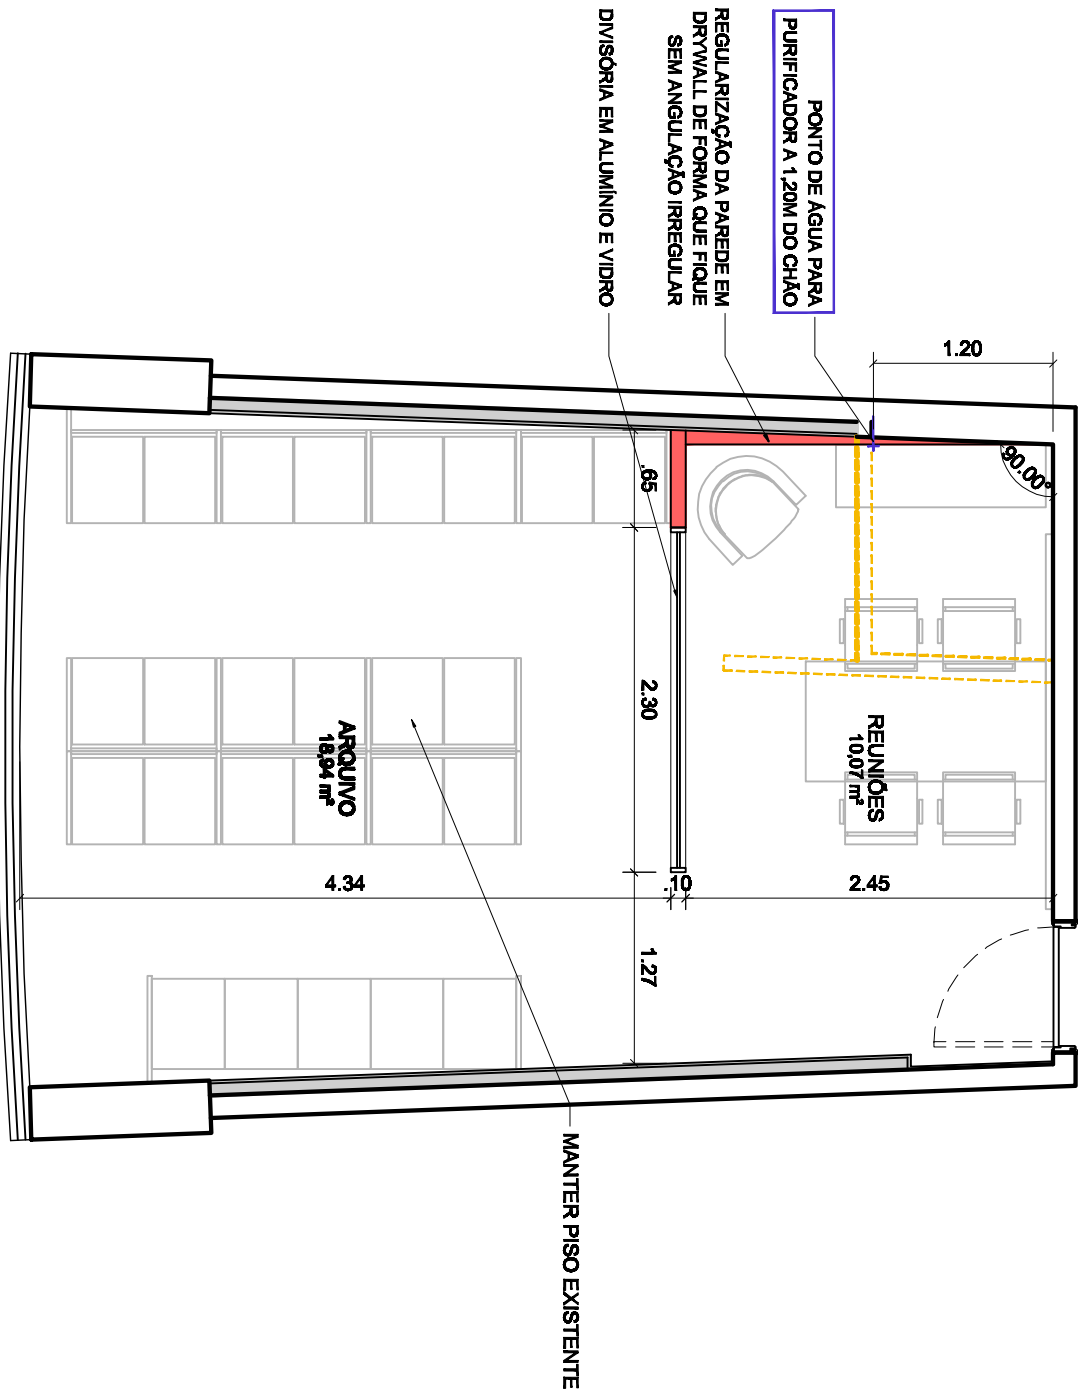

01  
Planta Baixa  
1:50

**OPERUM**  
ARQUITETURA

Projeto:

**REFORMA**

Local:

**CTC - Sala 408B**

Proprietário:

**GRQ**

Data:

**Outubro/2019**

Escala:

**1:50** | **01** /17

OBS.: TODAS AS MEDIDAS DEVEM SER CONFERIDAS NO LOCAL.