
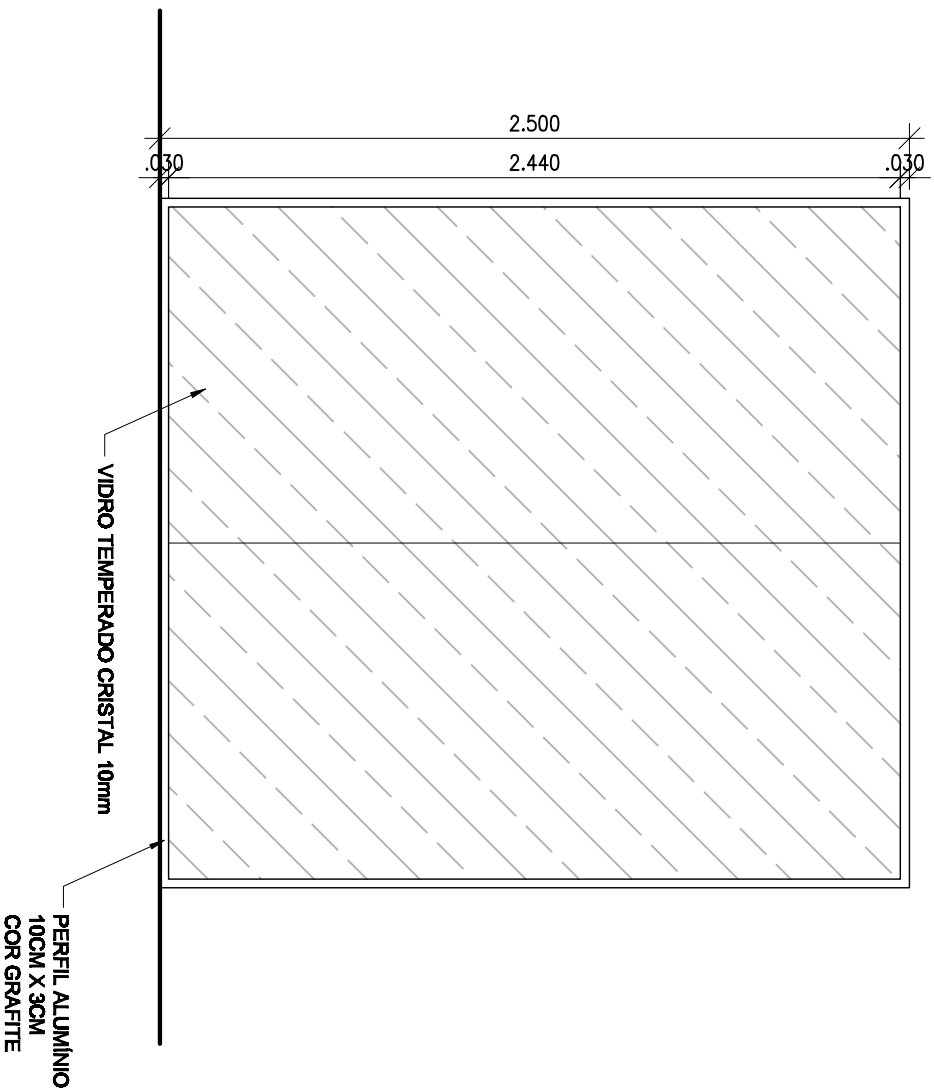


07 - DIVISÓRIA

DIVISÓRIA EM ALUMÍNIO GRAFITE E VIDRO CRISTAL

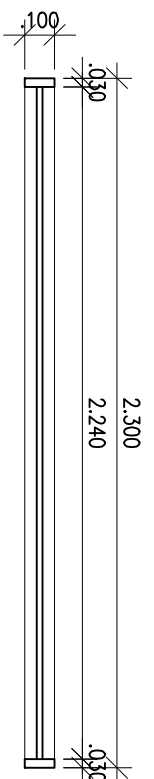

OPERUM
ARQUITETURA

Projeto: **REFORMA**

Local: **CTC - Sala 400B**
Proprietário: **CRQ**

OBS.: TODAS AS MEDIDAS DEVEM SER CONFERIDAS NO LOCAL.

Data: **Outubro/2019**
Escala: **1:25** | **08/17**