
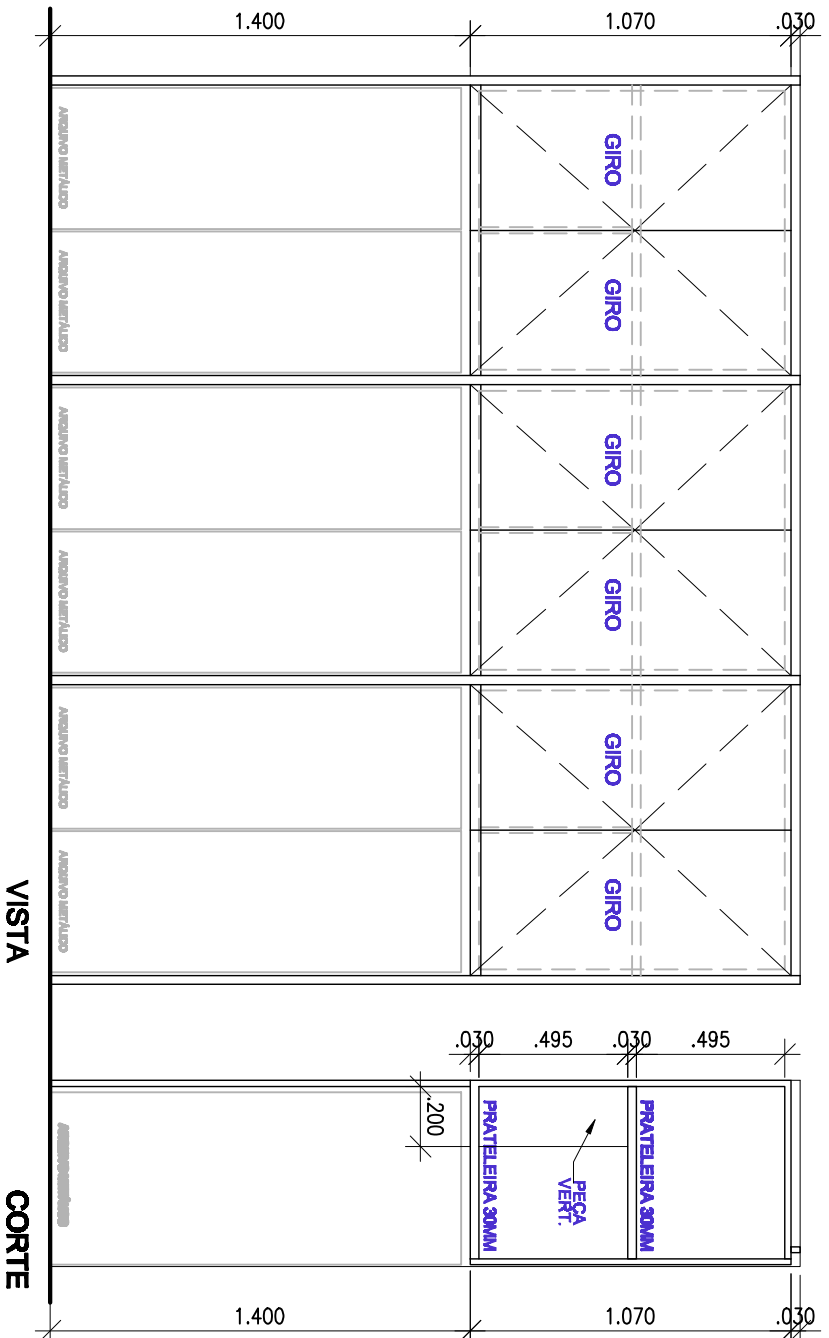


05 - ARMÁRIO ARQUIVO

LATERAIS EM MDF CANELATO 30mm, PORTAS E PRATELEIRAS - MDF
CANELATO 15mm (Arauco) - Puxador Calha Champagne - (Portas com Chaves)

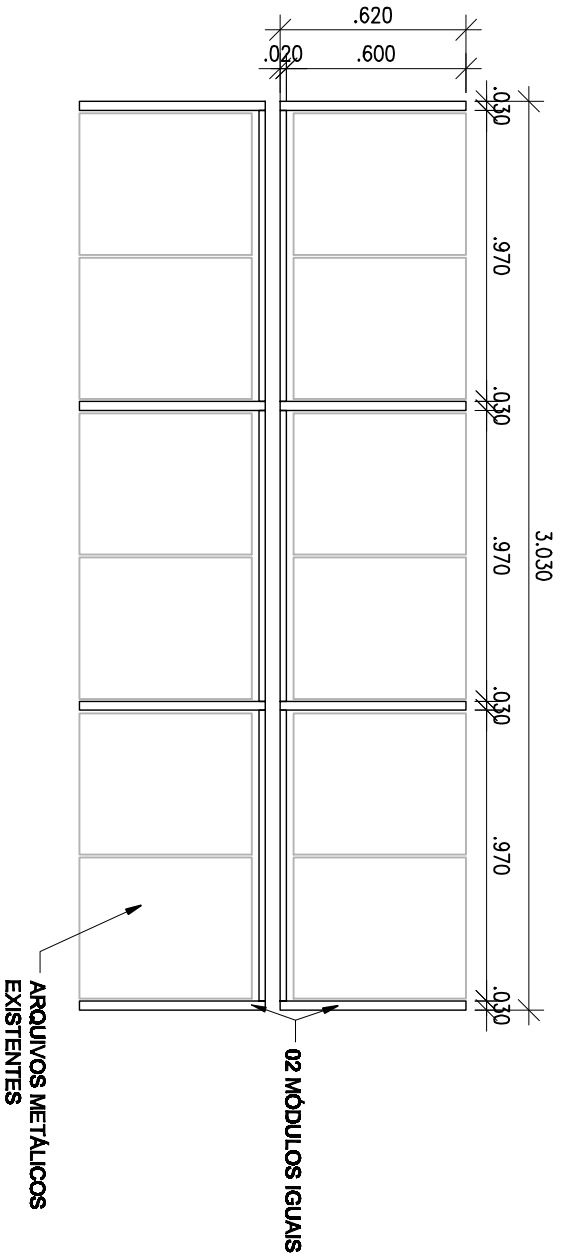

VISTA

CORTE

OPERUM
ARQUITETURA

Projeto:

REFORMA

Local:

CTC - Sala 409B

Proprietário:

CRQ

Data:

Outubro/2019

Escala:

1:25 06/17

OBS.: TODAS AS MEDIDAS DEVEM SER CONFERIDAS NO LOCAL.