


# COPA E CPD - SALA 1205B - CTC

## PLANTA REFORMA

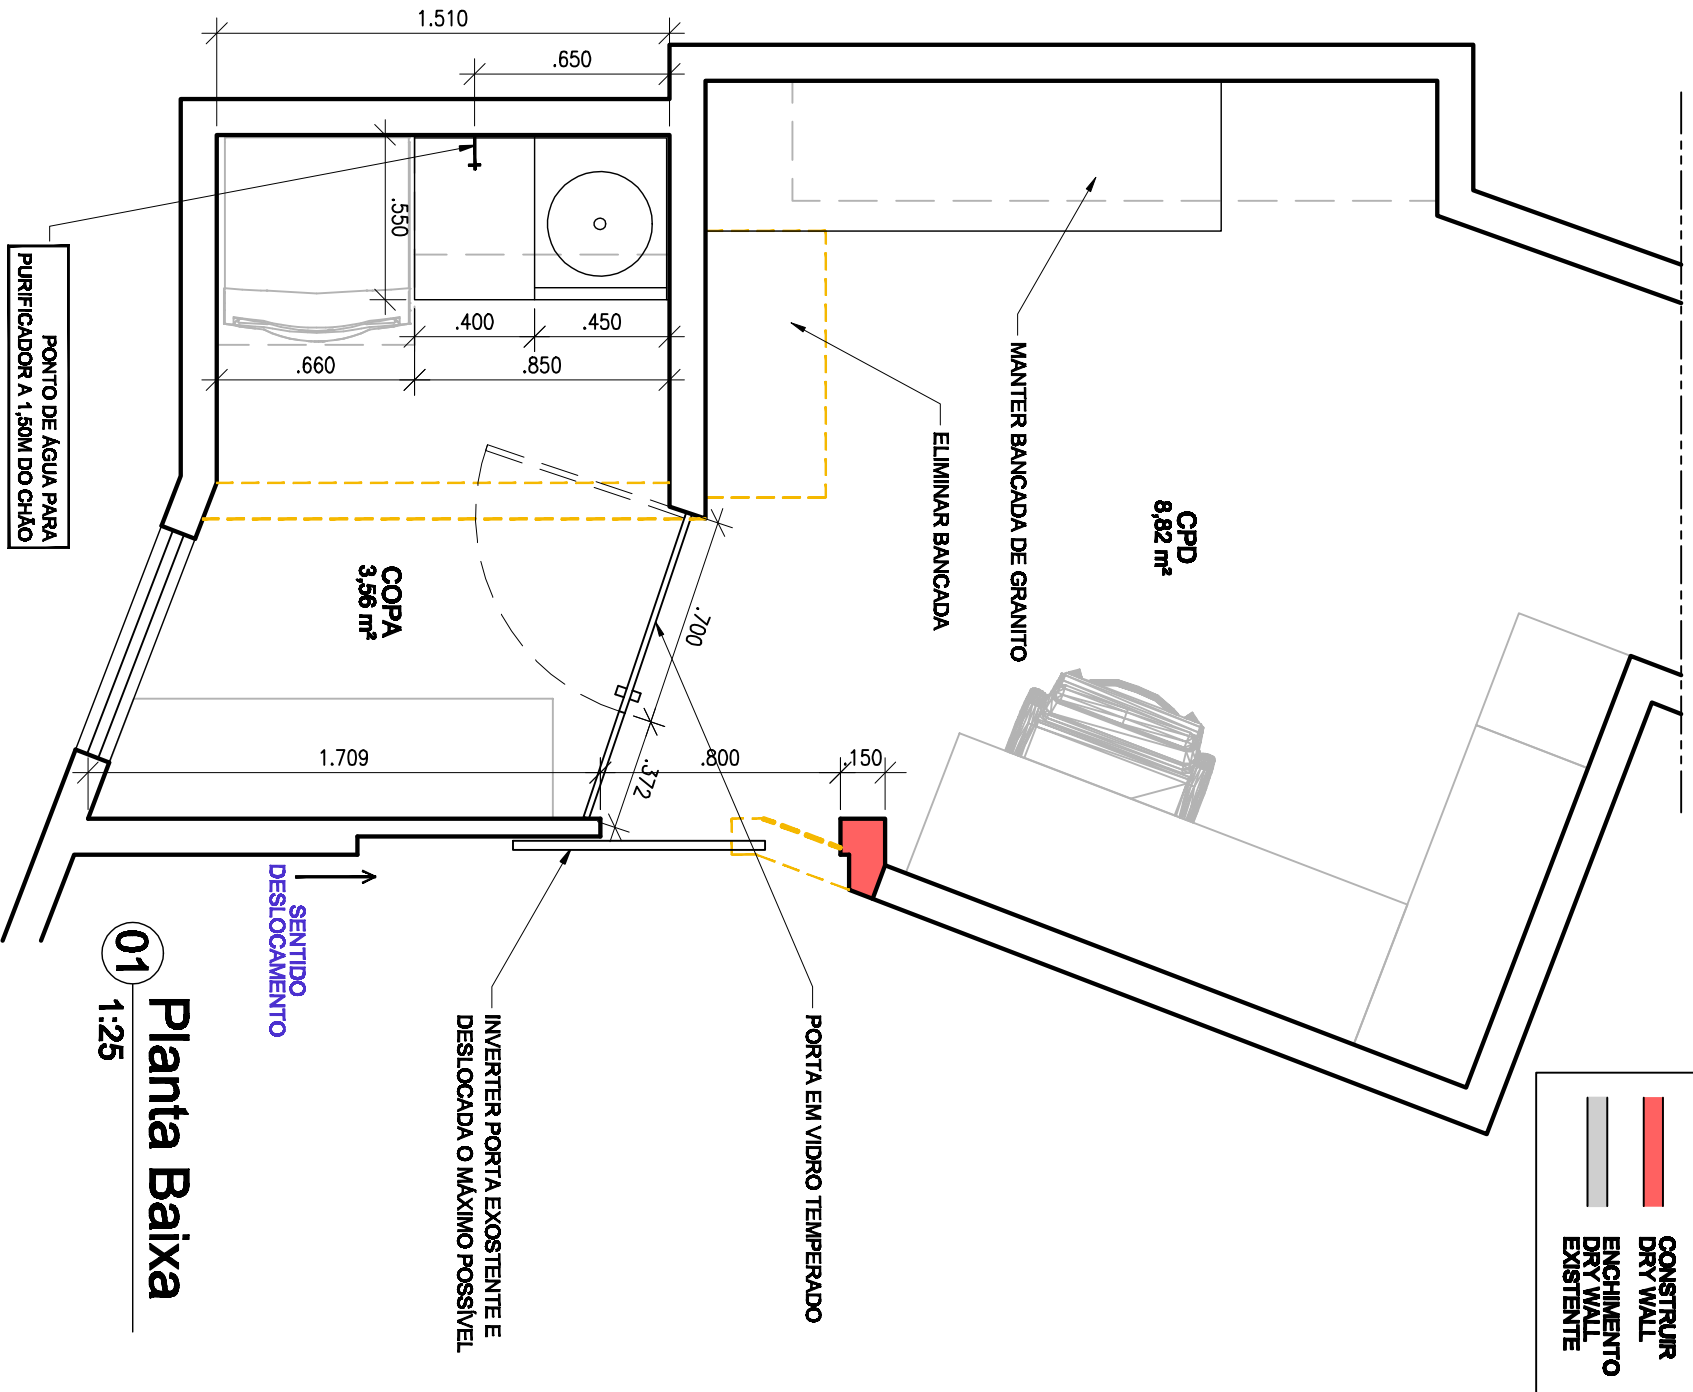

**OPERUM**  
ARQUITETURA

Projeto:

**COPA E CPD**

Local:

**CTC - Sala 1205B**

Proprietário:

**CSA**

Data:

**Outubro/2010**

Escala:

1:25 | **11** / 17

Obs.: TODAS AS MEDIDAS DEVEM SER CONFERIDAS NO LOCAL.