
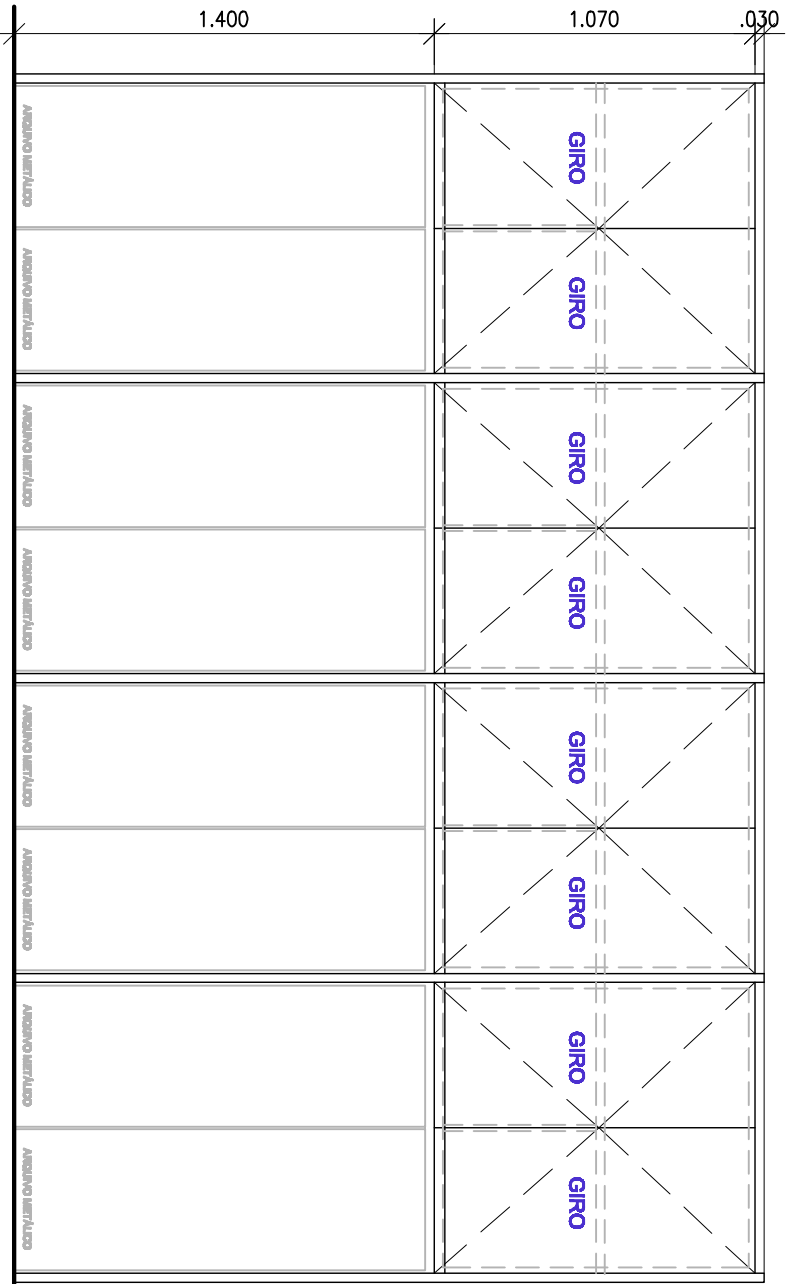


# 06 - ARMÁRIO ARQUIVO

LATERAIS EM MDF CANELATO 30mm, PORTAS E PRATELEIRAS - MDF  
CANELATO 15mm (Arauco) - Puxador Calha Champagne - (Portas com Chaves)

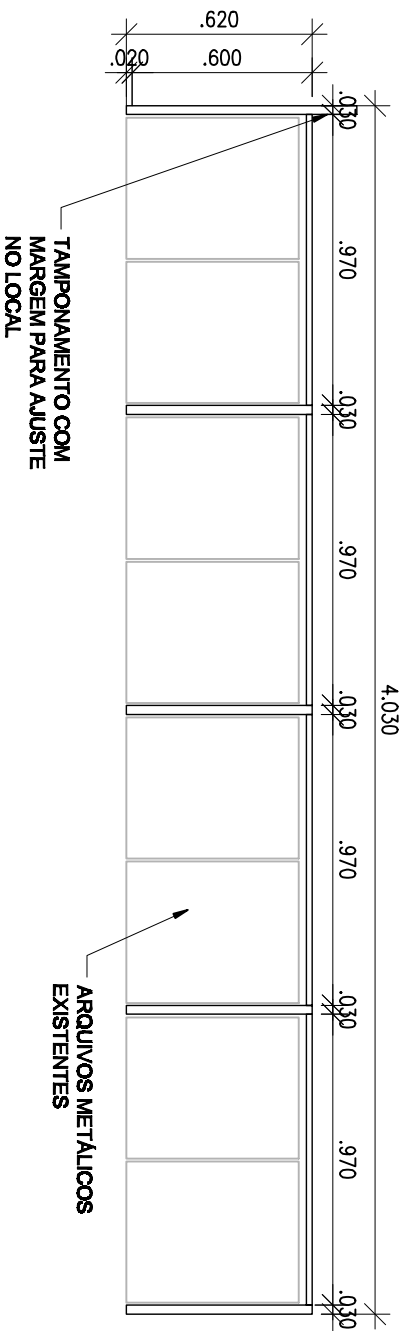

VISTA

OBS.: UTILIZAR MESMO CORTE DO ITEM 05 COMO REFERÊNCIA

**OPERUM**  
ARQUITETURA

Projeto:

**REFORMA**

Local:

CTC - Sala 409B

Proprietário:

GRQ

Data:

Outubro/2019

Escala:

1:25

07/17

OBS.: TODAS AS MEDIDAS DEVEM SER CONFERIDAS NO LOCAL.