



# 12 | 13 - COMPLEMENTOS ARMÁRIO SUPERIOR E INFERIOR EXISTENTES

COMPLEMENTOS EM MDF BRANCO 15mm

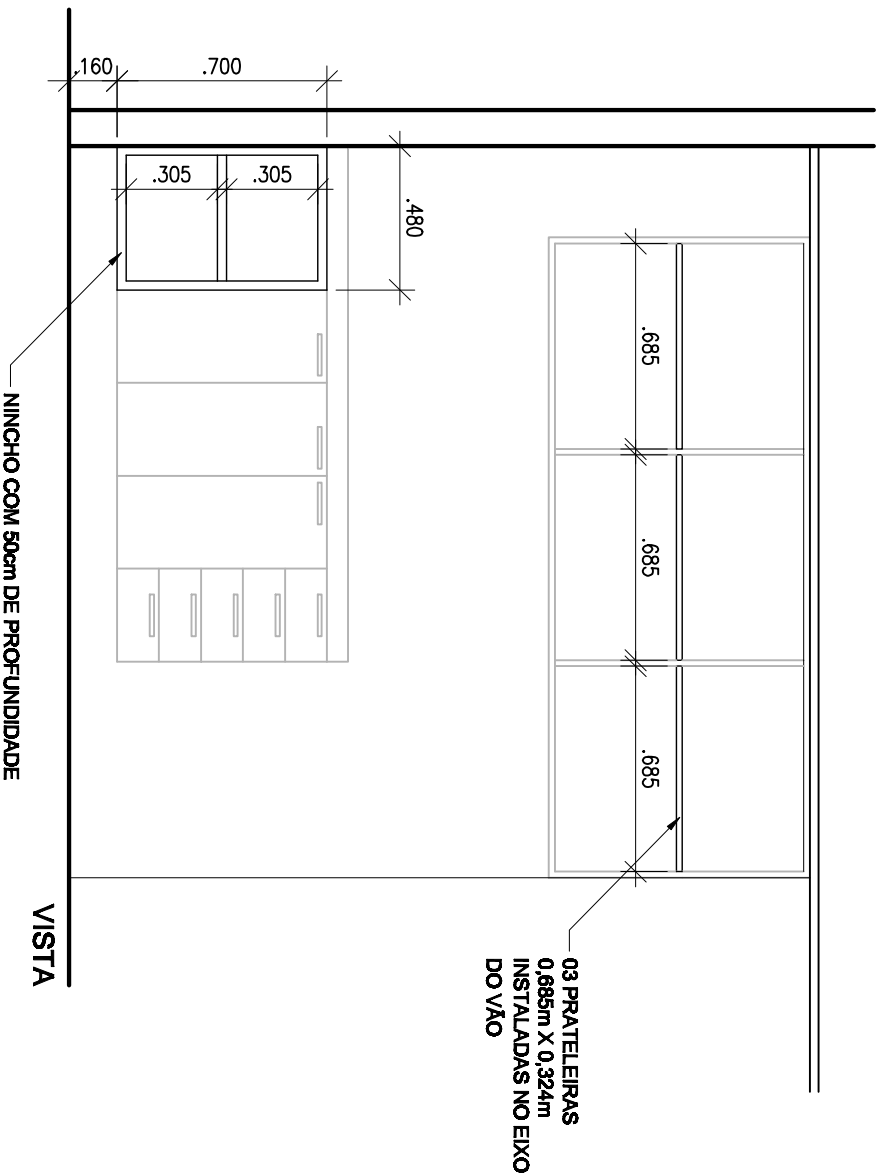

# 14 - MESA COPA MDF BRANCO 45mm

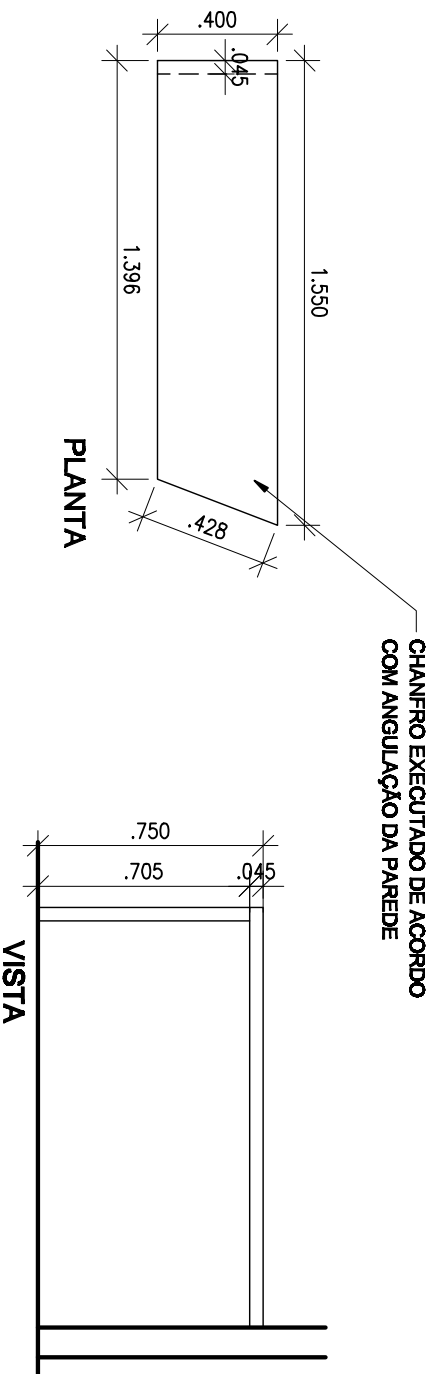

ARQUITETURA

Projeto:

**COPA E CPD**

Local:

**GTE - Sala 120008**

Proprietário:

**ENQ**

Data:

**Outubro/2010**

Escala:

**1:25**

**15/17**

Obs.: TODAS AS MEDIDAS DEVEM SER CONFERIDAS NO LOCAL.