
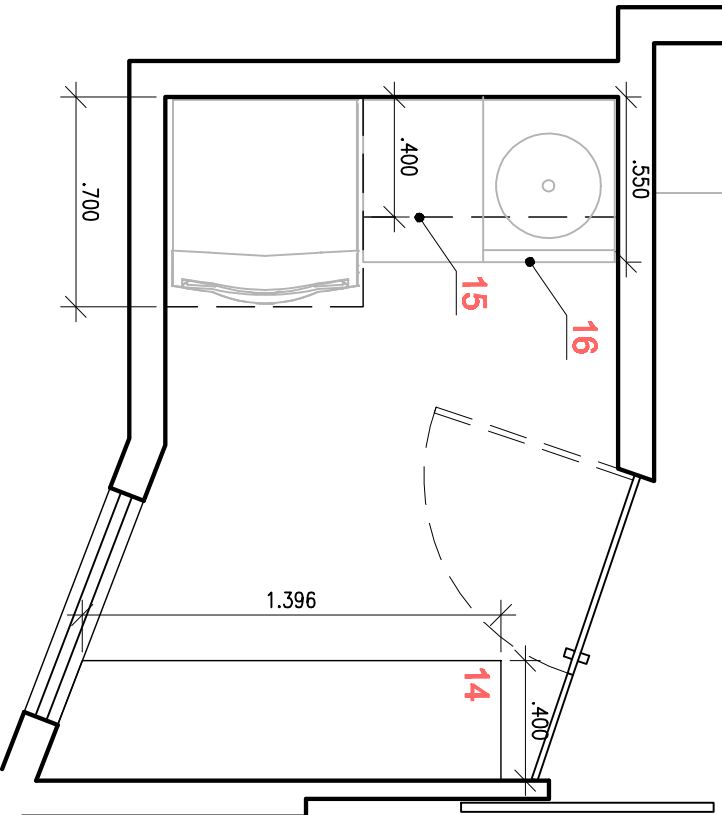


# MARCENARIA - SALA 1250B - CTC

LEGENDA:

10	ARMÁRIO DE PASTAS + ARMÁRIO DML - MDF BRANCO 15mm	14	MESA COPA - MDF BRANCO 45mm
11	MESA CPD - MDF BRANCO 45mm	15	ARMÁRIO SUPERIOR COPA - MDF BRANCO 15mm
12	COMPLEMENTO ARMÁRIO SUPERIOR - MDF BRANCO 15mm	16	ARMÁRIO INFERIOR COPA - MDF BRANCO 15mm
13	COMPLEMENTO ARMÁRIO INFERIOR - MDF BRANCO 15mm		

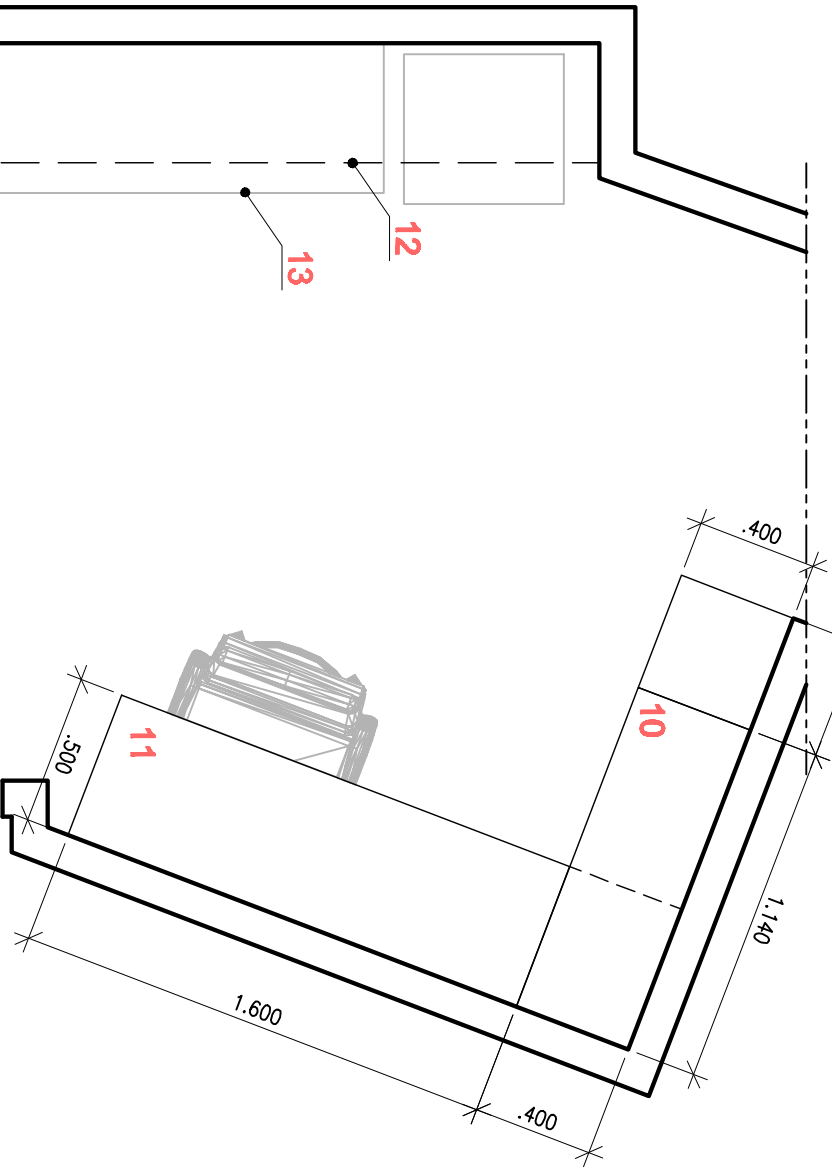

**01**  
1:25  
**Layout Móveis**

**OPERUM**  
ARQUITETURA

Projeto:

**COPA E CPD**

Local:

**CTC - Sala 1250B**

Proprietário:

**CSA**

Data:

**Outubro/2016**

Escala:

**1:25**  
**13**  
/17

Obs.: TODAS AS MEDIDAS DEVEM SER CONFERIDAS NO LOCAL.