REFORMA - SALA 408B - CTC

ÁREA ÚTIL 29,14m²
ÁREA PRIVATIVA 32,92m²

	PAR 20 OU SPOT 5W
	EMBUTIDO LED RETANGULAR 40W
	EMBUTIDO LED QUADRADO 24W
	INTERRUPTOR NA PAREDE A 1,10m DO PISO
	TOMADA DUPLA DE CORRENTE 10A NA PAREDE A 1,10m DO PISO
	TOMADA DUPLA DE CORRENTE 10A NA PAREDE A 0,40m DO PISO
	ALIMENTAÇÃO ELÉTRICA PARA SPLIT

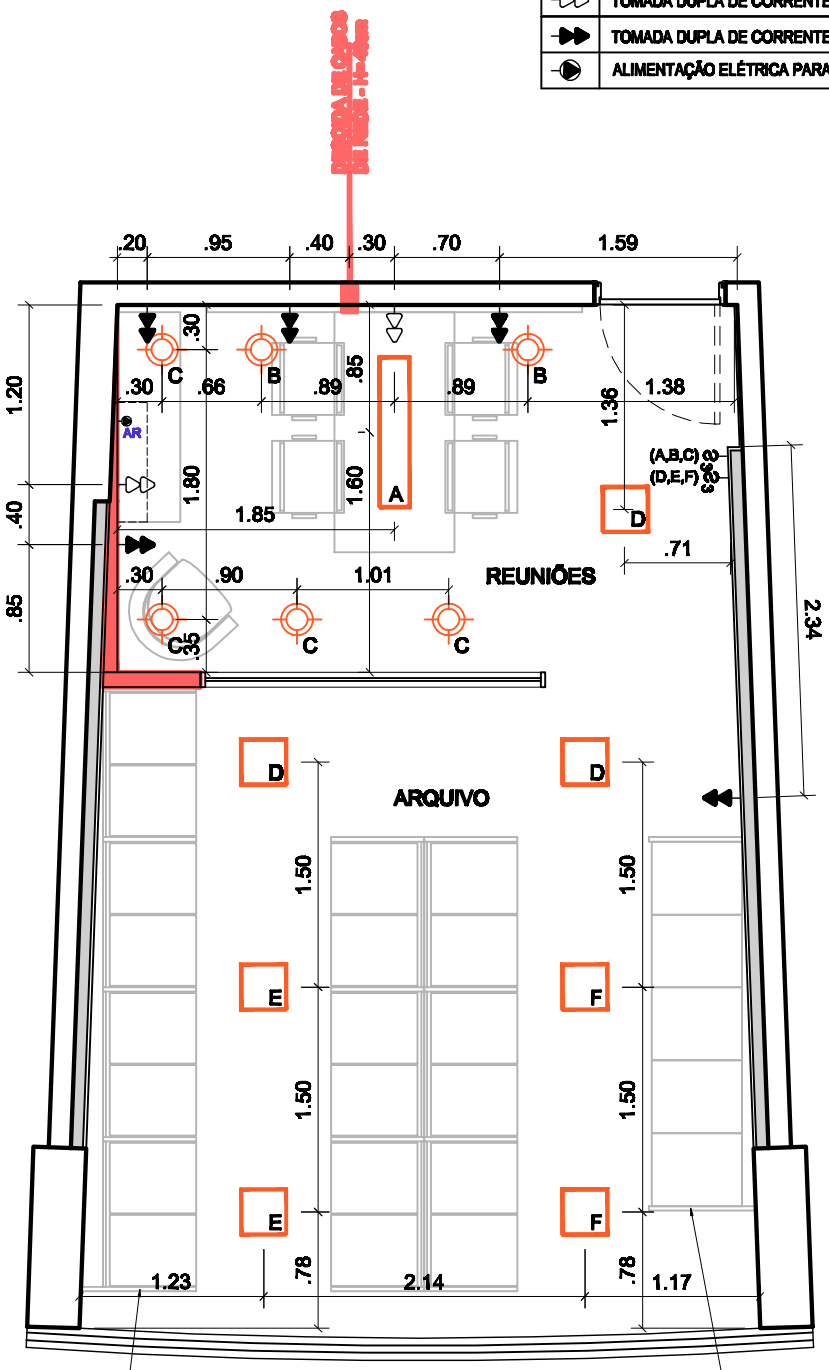

INSTALAR ARMÁRIO DE FORMA ORTOGONAL.
AJUSTAR TAMPONAMENTO.

INSTALAR ARMÁRIO DE FORMA ORTOGONAL.
AJUSTAR TAMPONAMENTO.

01 Pontos Elétricos

1:50

OPERUm ARQUITETURA

Projeto: **REFORMA**

Local: CTC - Sala 408B

Proprietário: CBQ

Data: Outubro/2019

Escala: 1:50

02/17

OBS.: TODAS AS MEDIDAS DEVEM SER CONFERIDAS NO LOCAL.