


MARCENARIA - SALA 408B - CTC

LEGENDA:

01 MESA REUNIÕES - MDF GRAFITO 45mm (Arauco)	05 ARMÁRIOS ARQUIVO - LATERAIS EM MDF CANELATO 30mm (Arauco)
02 PAINEL PAREDE RIPADO - MDF CANELATO 15mm (Arauco)	06 PORTAS E PRATELEIRAS - MDF CANELATO 15mm (Arauco)
03 PAINEL TV SOBREPÓSITO - MDF LAÇA AD BRANCO 15mm (Duralex)	07 PORTAS E PRATELEIRAS - MDF CANELATO 30mm (Arauco)
04 ARMÁRIO BUFFET - MDF GRAFITO 15mm (Arauco)	08 ARMÁRIOS ALMOXARIFADO - LATERAIS MDF CANELATO 30mm (Arauco)
09 PORTAS MDF CANELATO 15mm - CAIXARIAS EM MDF BRANCO 15mm	10 DIVISÓRIA EM ALUMÍNIO GRAFITE E VIDRO CRISTAL
	11 PERSIANAS ALUMÍNIO 25mm

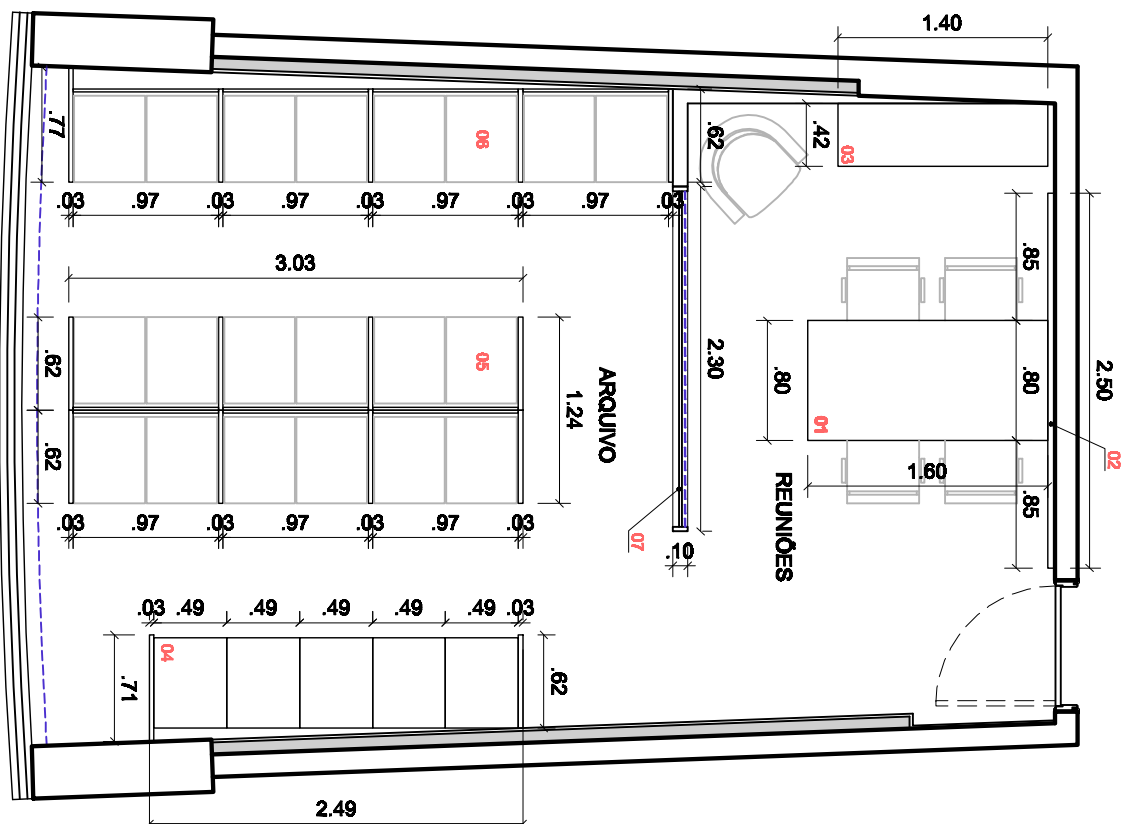

01 Layout | Móveis
1:50

OPERUM
ARQUITETURA

Projeto: **REFORMA**

Local: **CTC - Sala 408B**
Proprietador: **CRQ**

OBS.: TODAS AS MEDIDAS DEVEM SER CONFERIDAS NO LOCAL.

Data: **Outubro/2019**
Escala: **1:50** | **03/17**