


# RECEPÇÃO - SALA 1204B - CTC

## COMPLEMENTOS DE MARCENARIA

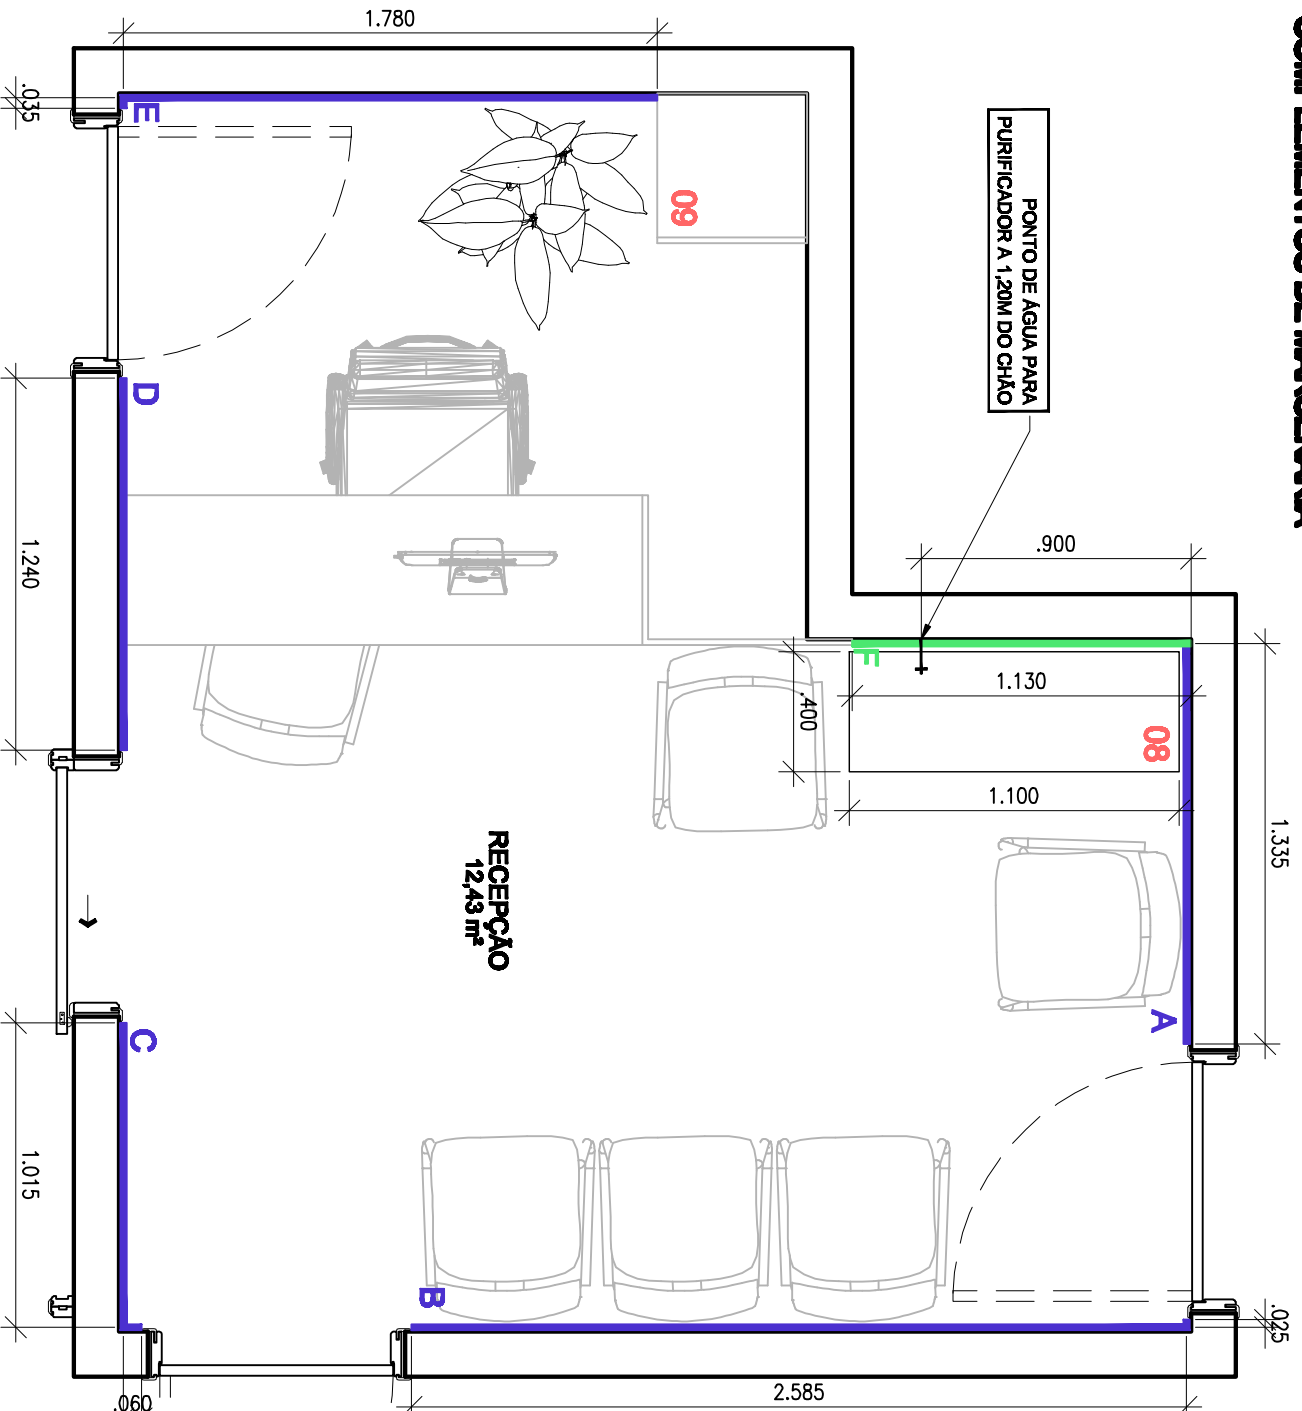

### 01 Layout | Móveis

1:25

08	APARADOR - ESTRUTURA EM METALON E TAMPO EM MDF GRAFITO 45MM
09	COMPLEMENTO EM ARMÁRIO EXISTENTE AGROSCENTAR PORTA E PRAVELEIRAS

- PAINEL LISO EM MDF CANELATO 15mm ATÉ 1,00M DE ALTURA
- PAINEL RIPADO EM MDF CANELATO 15mm ATÉ O TETO



Projeto:

RECEPÇÃO

ARQUITETURA

Local:

CTC - Sala 1204B

Proprietário:

CTC

Data:

Outubro/2016

Escala:

1:25

09/17

Obs.: TODAS AS MEDIDAS DEVEM SER CONFERIDAS NO LOCAL.