


COPA E CPD - SALA 1205B - CTC

PONTOS ELÉTRICOS

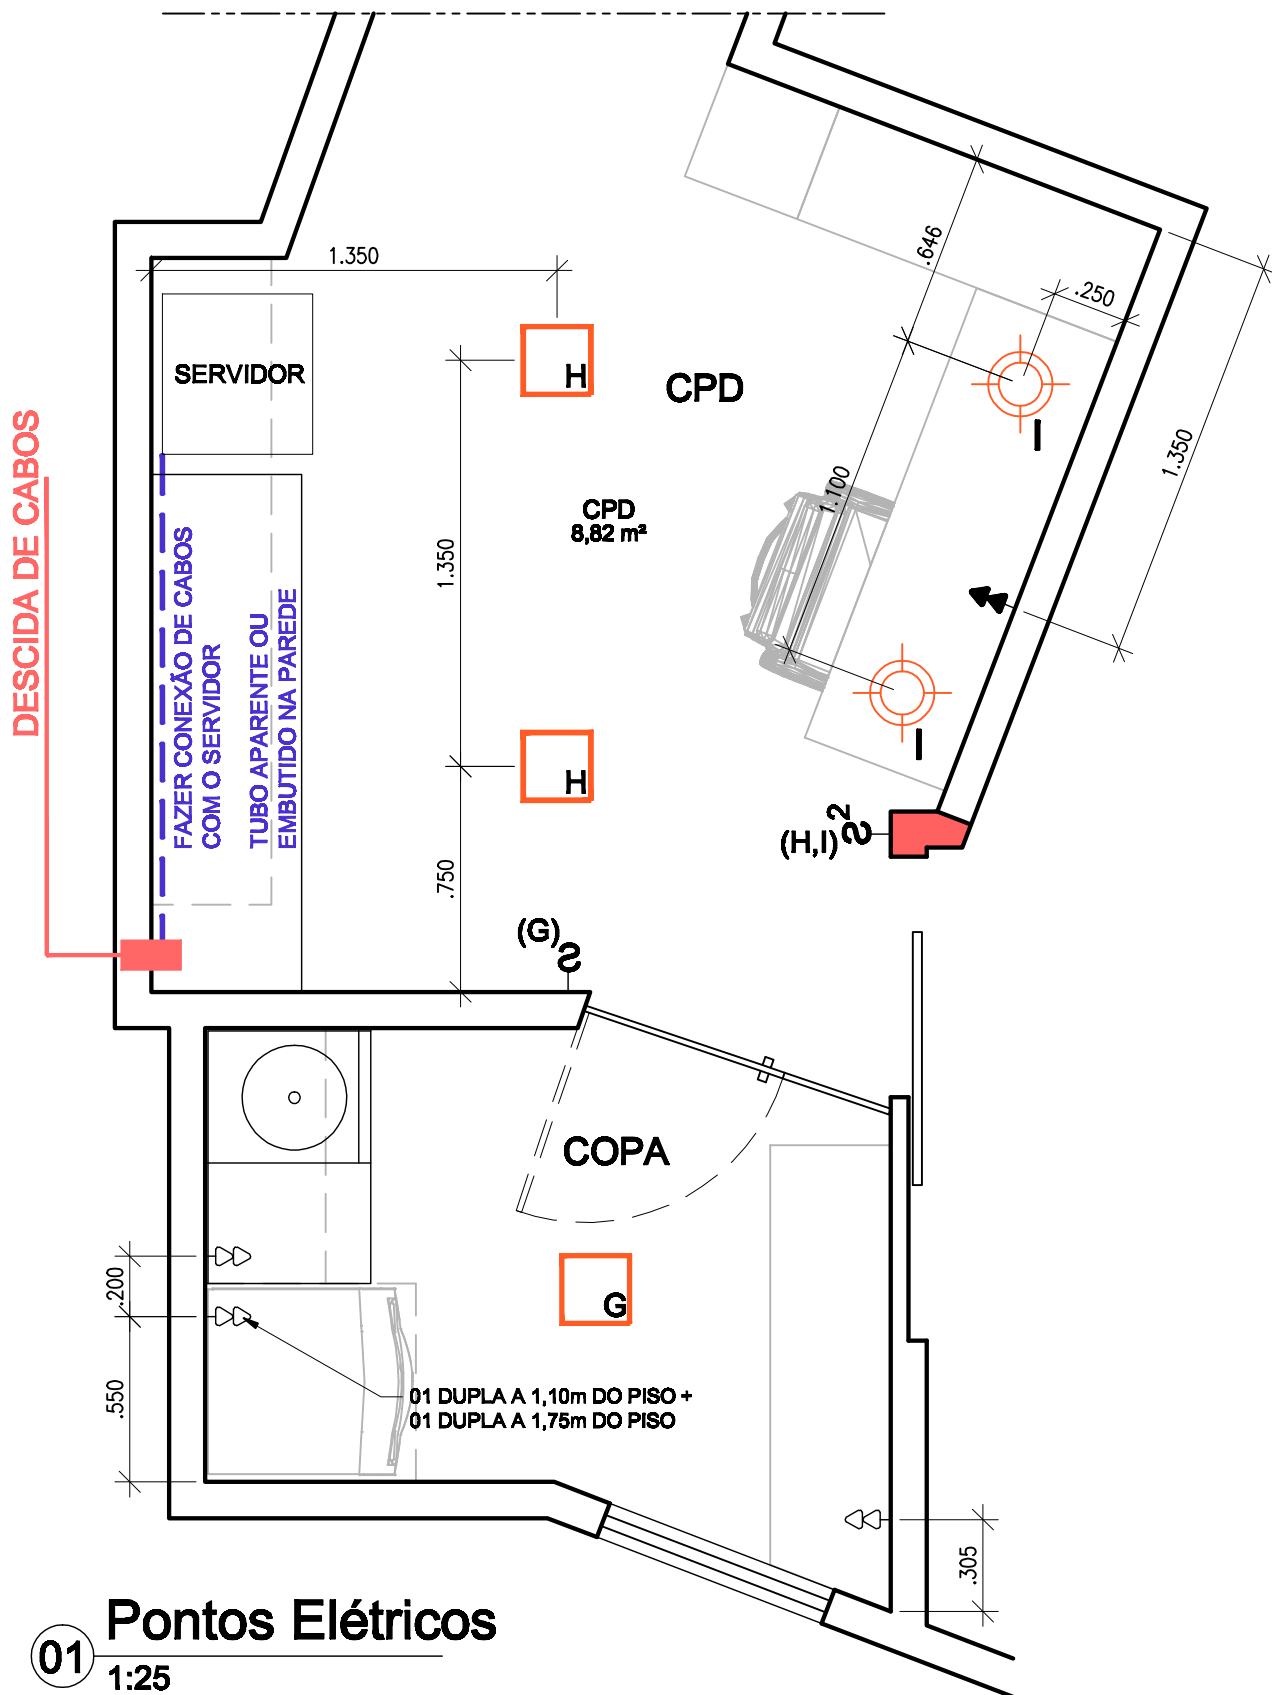

01

Pontos Elétricos

1:25

OPERUM

ARQUITETURA

Projeto:

COPA E CPD

Local:

CTC - Sala 1205B

Proprietário:

CRQ

Data:

Outubro/2019

Escala:

1:25

12/17

OBS.: TODAS AS MEDIDAS DEVEM SER CONFIRMADAS NO LOCAL.